


— CABLE PELADO 10mm

□ TERMINAL FST 6.35+PROTECTOR

⊙ TERMINAL M4 CON TERMO RETRACTIL

LAS MEDIDAS SON EXTERIORES, CONTANDO LOS TERMINALES

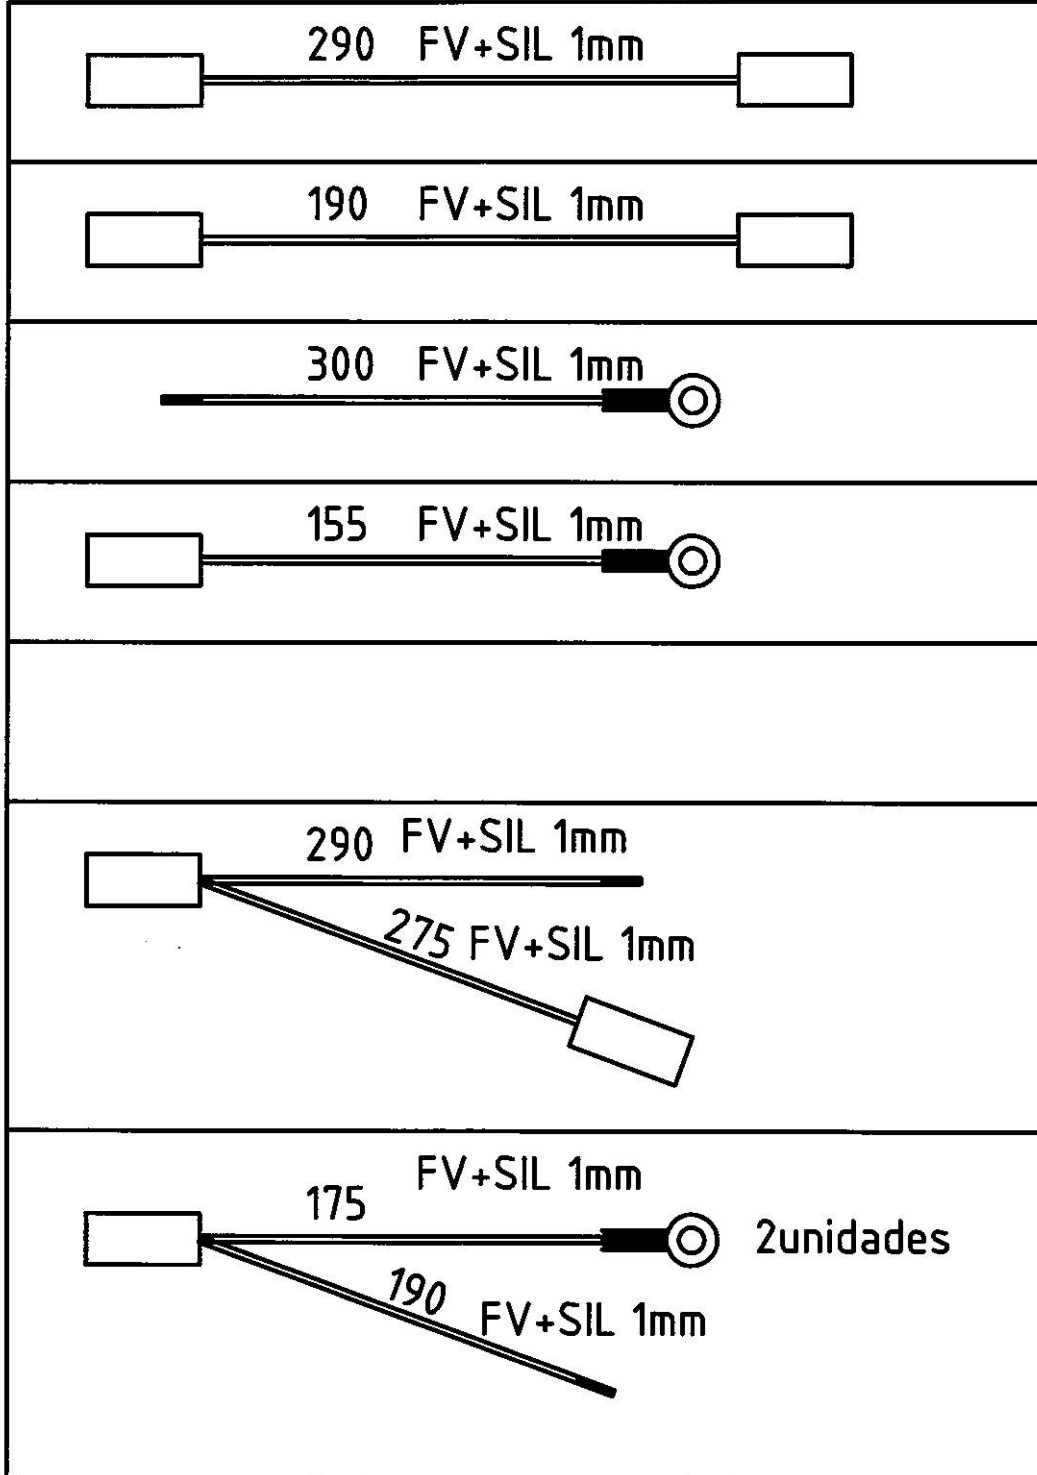

ESCALA



CONJUNTO CABLEADO RAINBOW E50

DISEÑADO POR	FECHA	VERIFICADO		Indice
			A5868	